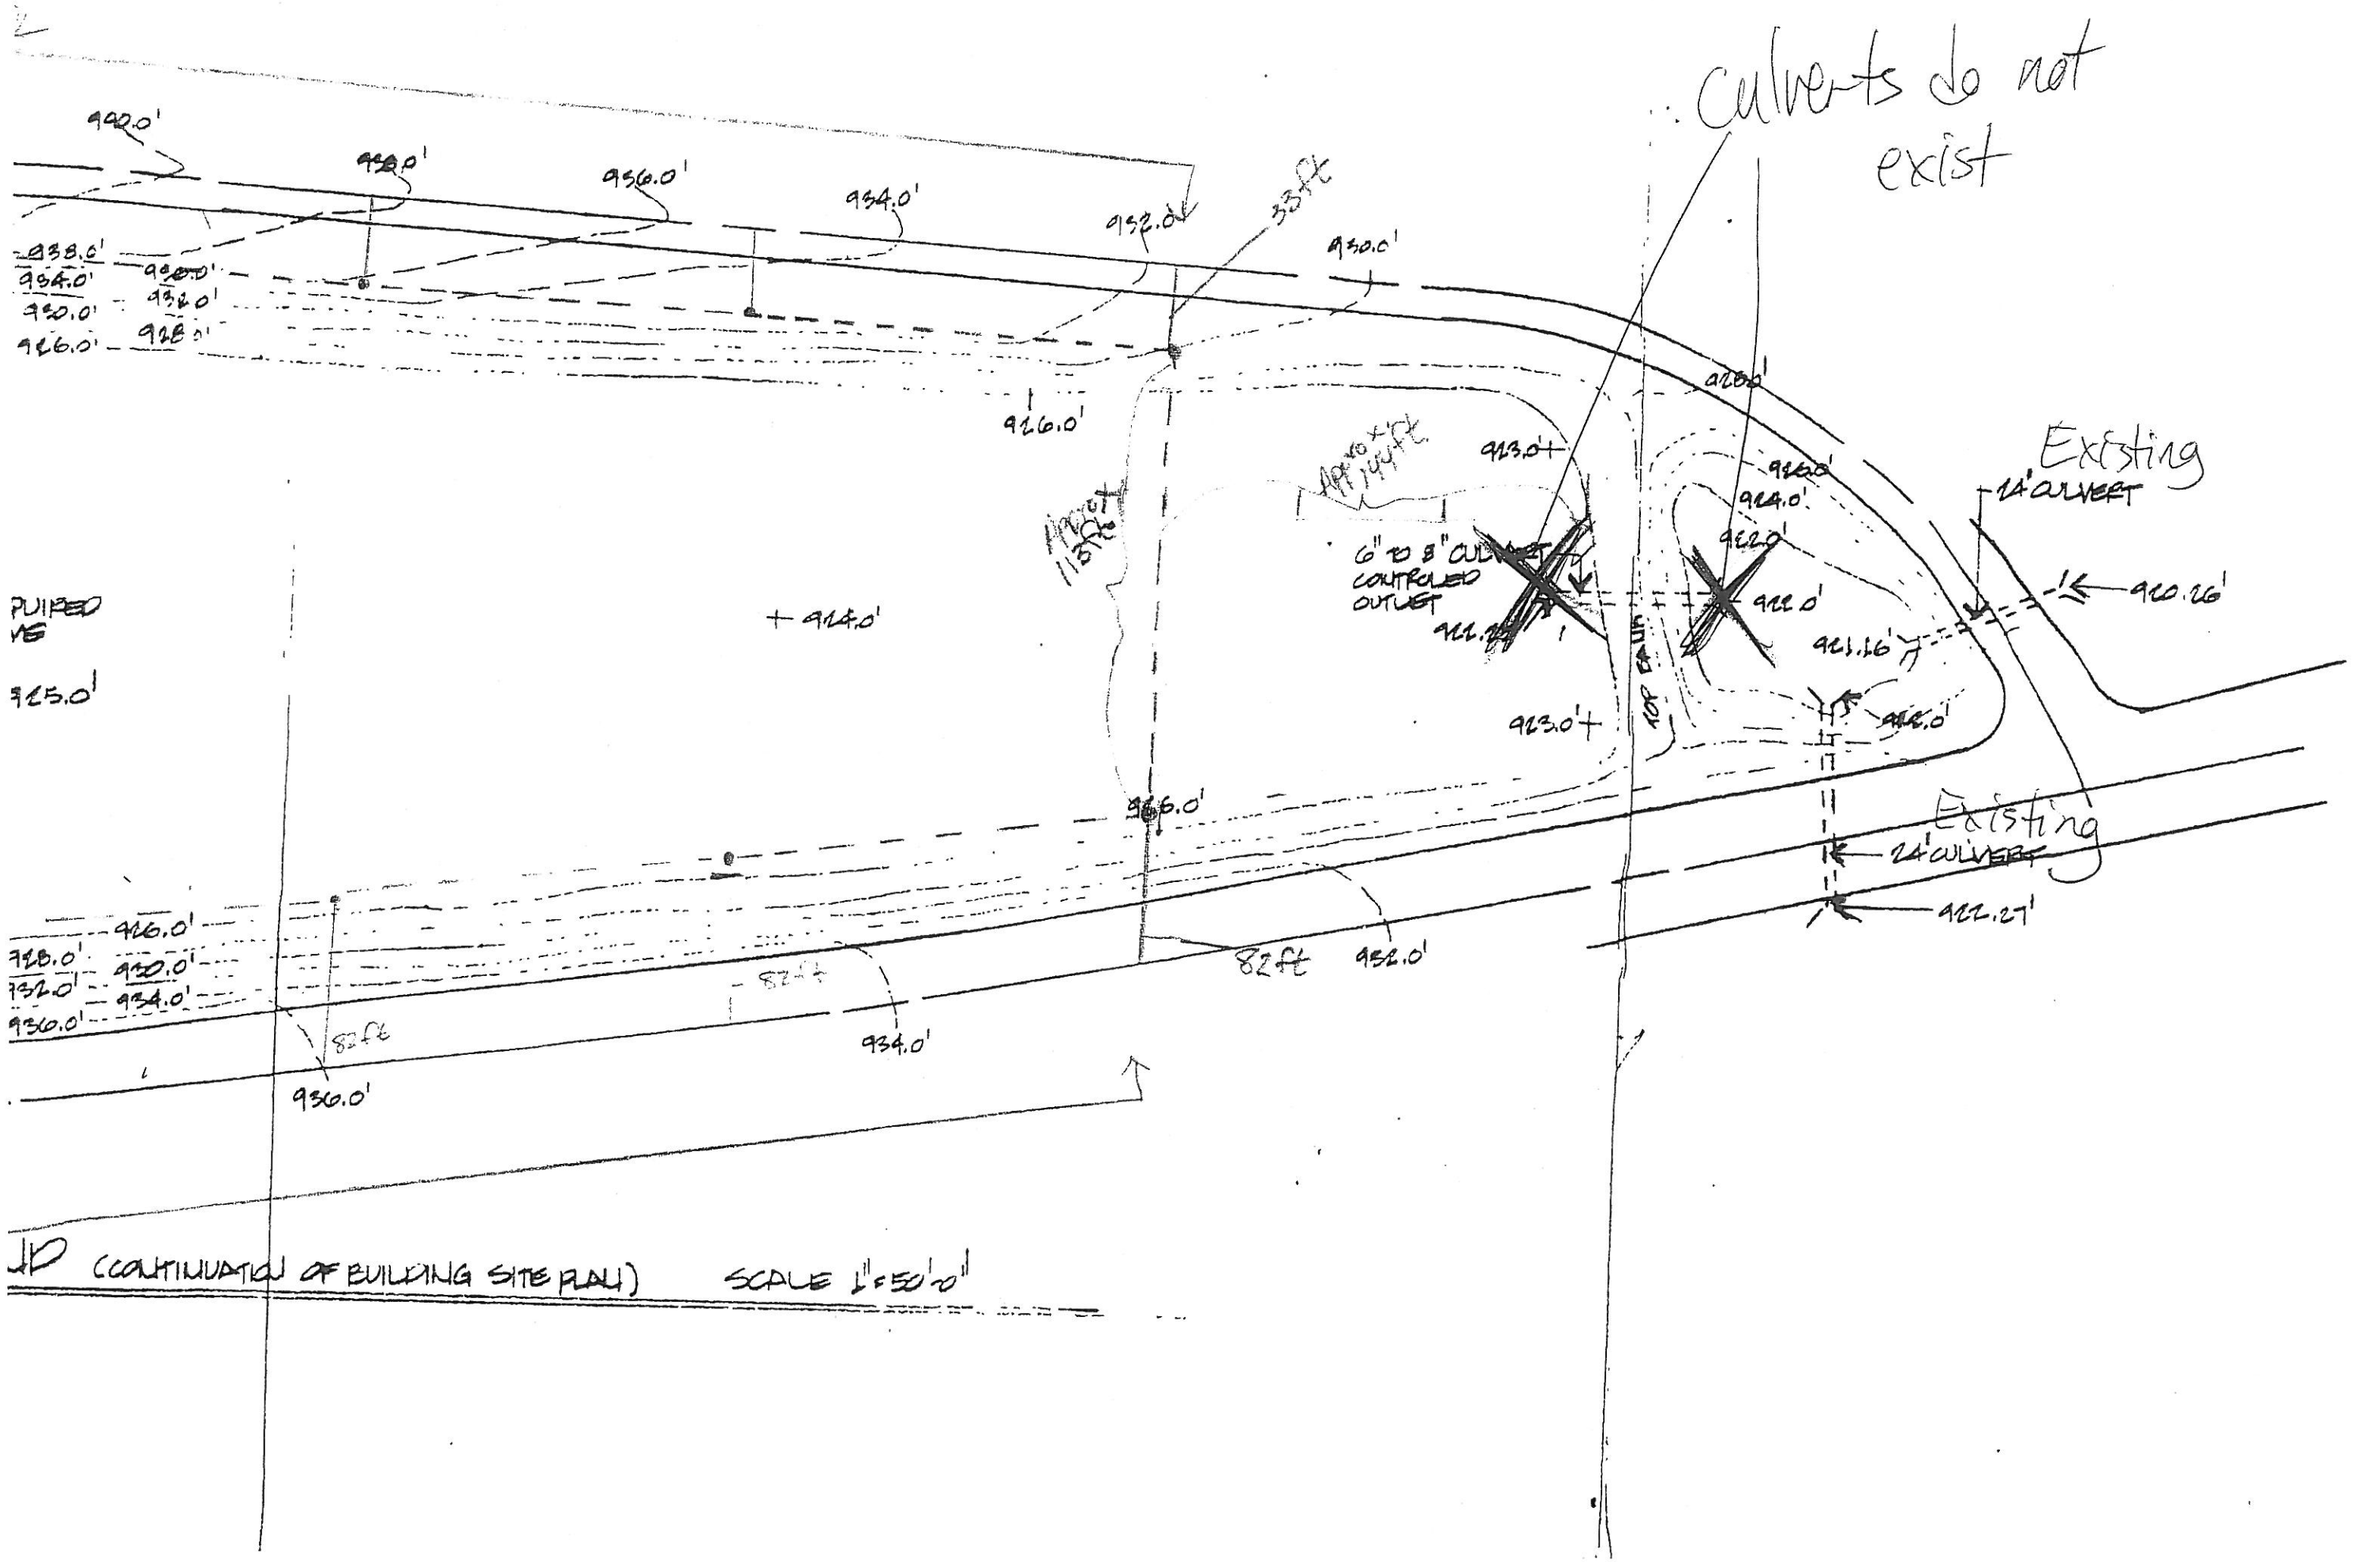
Culverts do not exist
Existing 14' CULVERT
Existing 24' CULVERT
6" TO 8" CULVERT CONTROLED OUTLET
TOP EA. UP
33ft
82ft
82ft
82ft
940.0'
938.0'
936.0'
934.0'
932.0'
930.0'
928.0'
926.0'
924.0'
922.0'
920.26'
922.27'
923.0'
921.26'
926.0'
934.0'
936.0'
932.0'
(CONTINUATION OF BUILDING SITE PLAN) SCALE 1"=50'-0"